

URBANISTIČKI PLAN UREĐENJA
ŠPORTSKO-ZABAVNOG CENTRA R3 - I. FAZA


2. PROMETNA, ULIČNA I KOMUNALNA
INFRASTRUKTURNA MREŽA
2a. PROMETNA I ULIČNA MREŽA

PROMETNE POVRŠINE

- OS 1 Oznaka prometnice
- Os prometnice
- Rubnjak
- Ostali elementi ceste
- Kolnopješačka površina
- Nogostup
- Parkiralište
- Bankina
- Kote nivelete
- Glavne točke
- Stacionaža

GRANICE

- Granica obuhvata plana

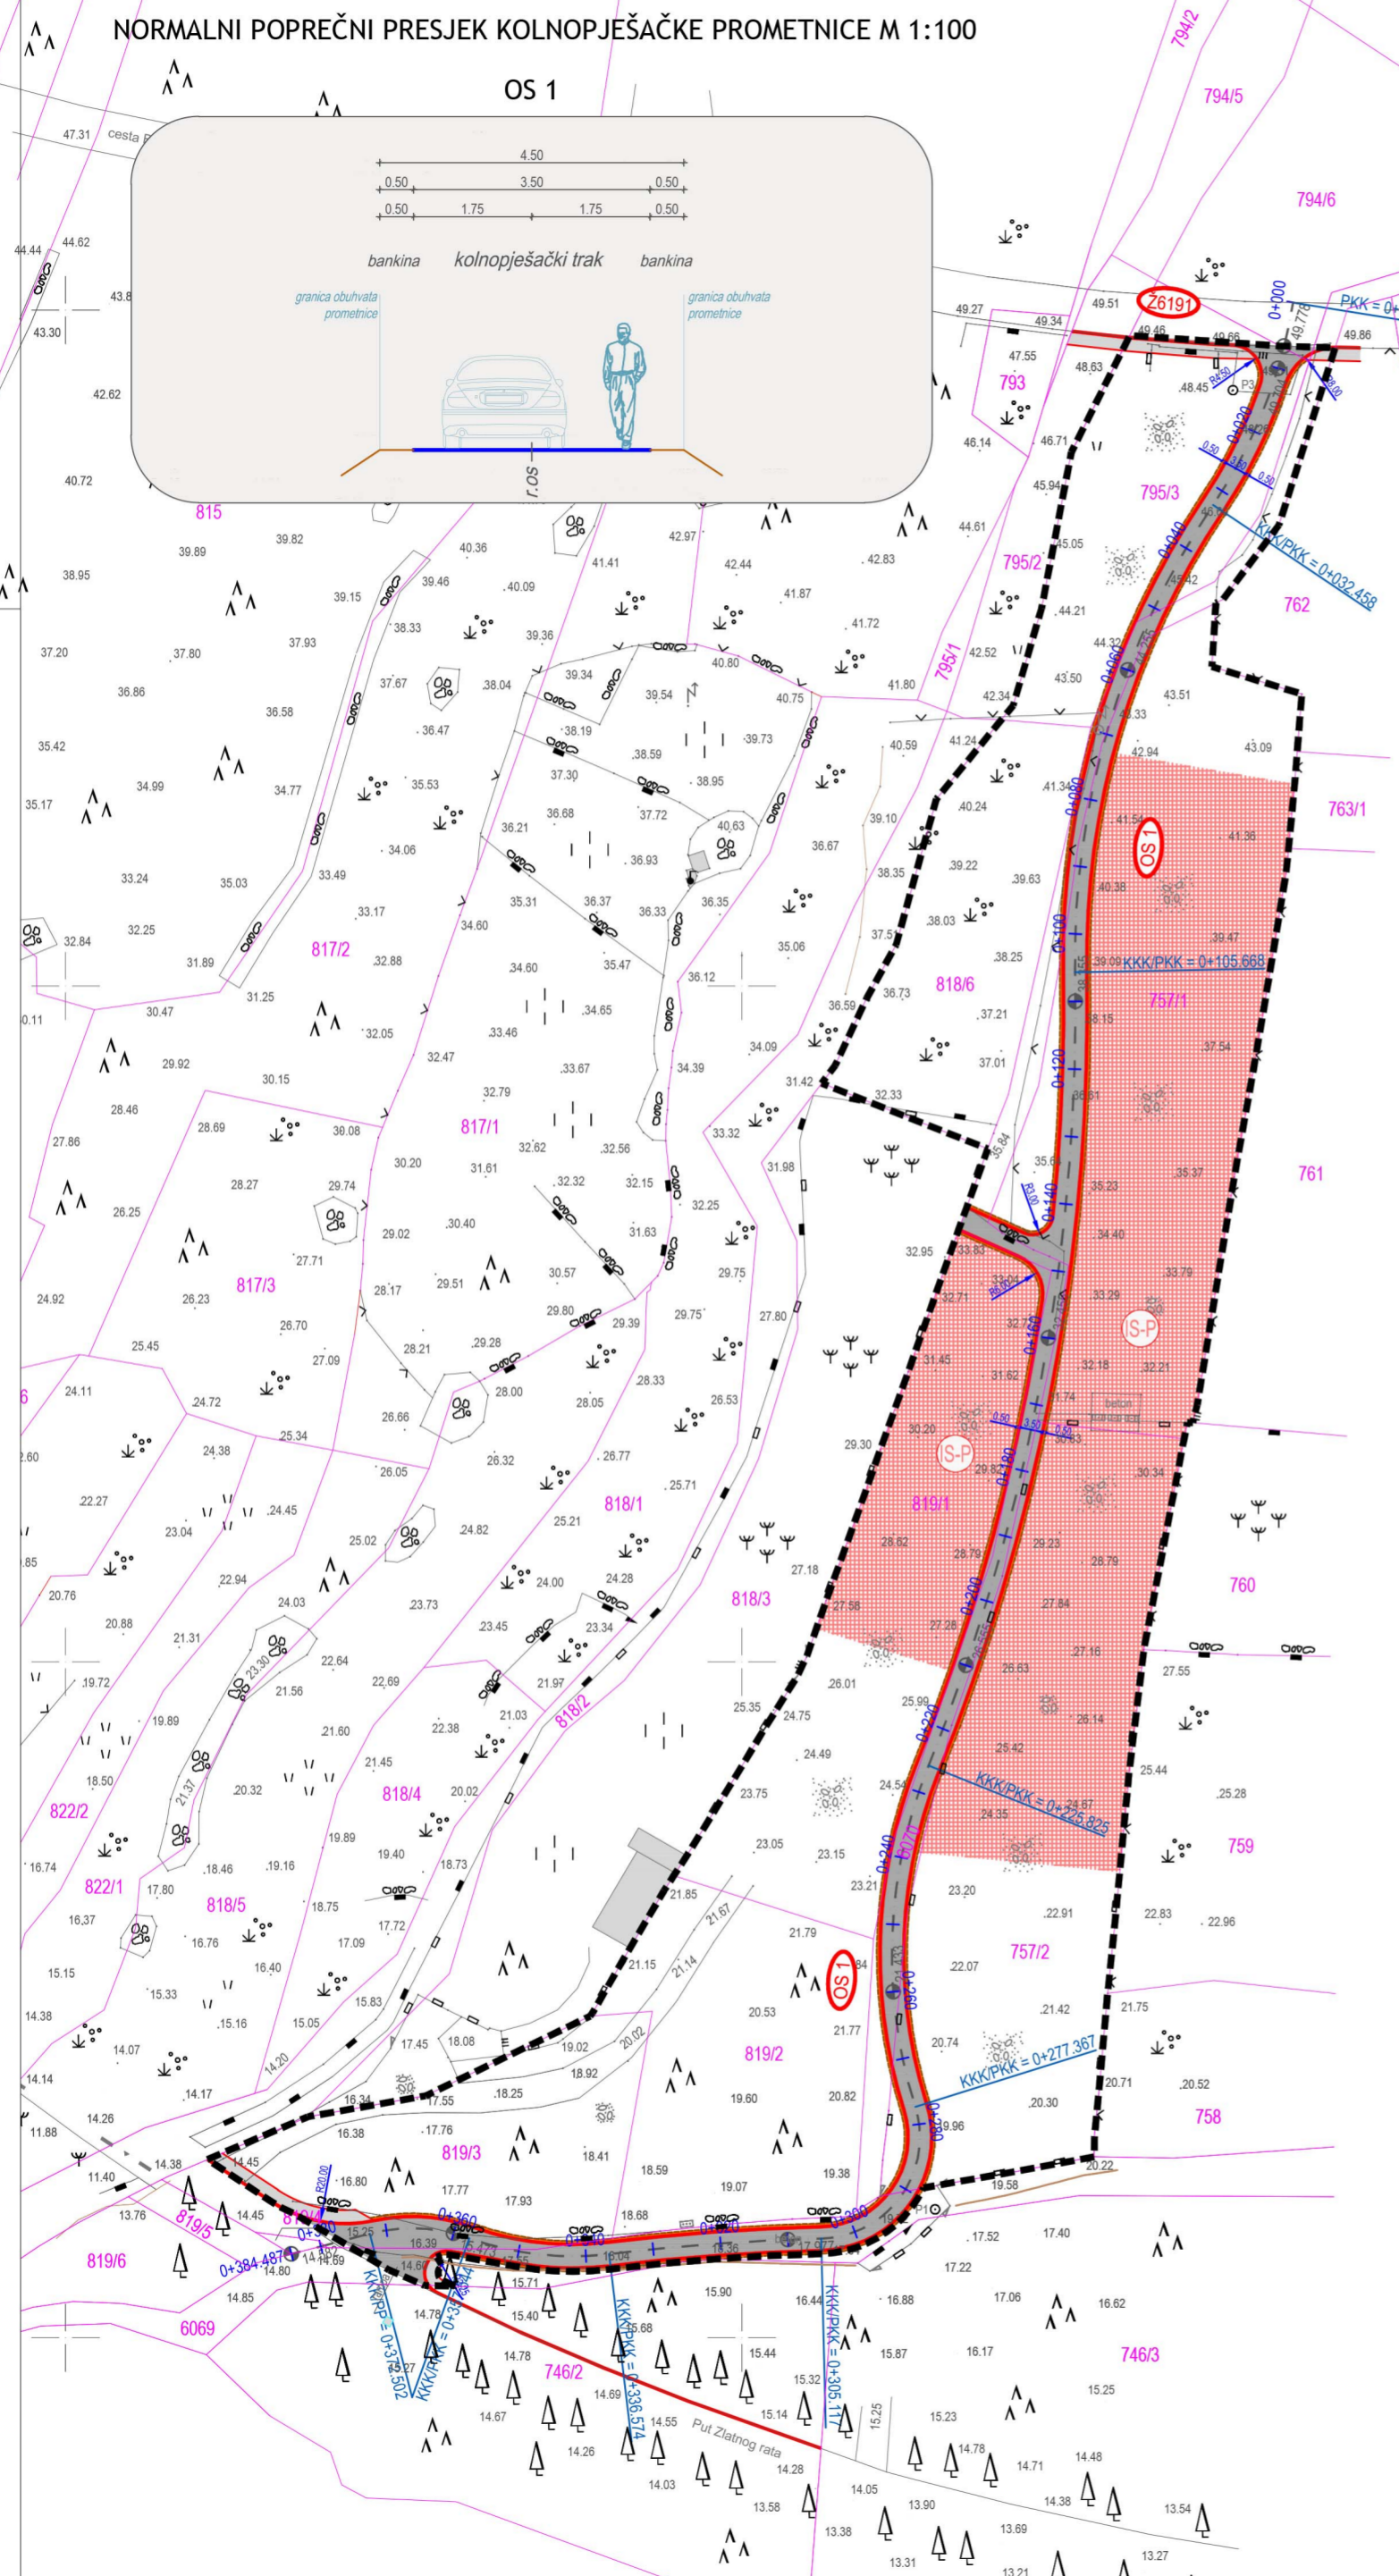

50 PREDMET 27/15

IZMJENA I DOPUNA PPU-a
OPĆINE BOL - ZONA R3

SADRŽAJ:
GEODETSKI SITUACIJSKI NACRT
STVARNOG STANJA
Snimak na dijelu K.O. Bol

TUMAČ ZNAKOVA

- katastarsko stanje
- topografsko stanje
- 815 - broj kat. čest.
- 35.42 - visine
- zid
- suhozid
- podzid
- žičana ograda
- bunar, gustina
- kamena gomila
- šikara, makija
- ▲▲▲▲ borova šuma
- ||| vinograd
- šijunak, zemlja

KOORDINATNI SUSTAV

Koordinate su u državnom koord. sustavu - HTRS96/TM.
Kote su apsolutne - HVRS71.

MJERILO:
1:1000

10 0 10 20 30 40m

NARUČITELJ
Općina Bol
Uz pjacu 2, 21420 Bol

IZRADA
GEOMar d.o.o.
URED ZA GEODETSKE POSLOVE
21000 SPLIT, A. Cesarca 1

OVJERA

DATUM
ožujak, 2015.

Županija splitsko-dalmatinska	Općina Bol	⊕
Naziv prostornog plana:	Urbanistički plan uređenja športsko-zabavnog centra R3 - I. faza	
Naziv kartografskog prikaza:	Prometna i ulična mreža	
Broj kartografskog prikaza:	2a	Mjerilo kartografskog prikaza: 1:1000
Odluka o izradi prostornog plana uređenja:	Odluka predstavničkog tijela o donošenju plana: Službeni glasnik Općine Bol, broj 09/15 i 01/16	
Javna rasprava (datum objave):	Javni uvid održan: Prva javna rasprava: 11. prosinca 2015. Druga javna rasprava: 29. veljače 2016. - na web stranicama MGPU - na web stranicama Općine Bol - Slobodna Dalmacija (dnevni tisak)	
Pečat tijela odgovornog za provođenje javne rasprave:	Odgovorna osoba za provođenje javne rasprave: Tihomir Marinković	
Suglasnost na plan prema članku 108. Zakona o prostornom uređenju (NN br. 153/13)		
broj suglasnosti klasa:	350-02/16-13/27	datum: 06. travnja 2016.
Pravna osoba koja je izradila plan:	Nemico d.o.o.	
Pečat pravne osobe koja je izradila plan:	Odgovorna osoba: mr. sc. Nenad Mikulandra, dipl.ing.arh.	
Odgovorna voditeljica plana:	Ivana Bakotić, mag.ing.arh.	
Stručni tim u izradi plana:	Gilan d.o.o. 3. Josip Giljanović, dipl.ing.el. Proposta d.o.o. 4. Vlatko Miličević, dipl.ing.građ.	
Pečat predstavničkog tijela:	Predsjednik predstavničkog tijela: Doro Abdulmar	
Istovjetnost ovog prostornog plana s izvornikom ovjerava:	Pečat nadležnog tijela: Tihomir Marinković	