




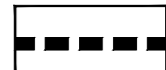

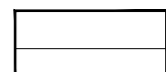

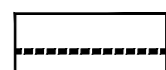





kazalo:

-  GRANICA OBUHVATA
-  POSTOJEĆA GRANICA
-  PLANIRANA GRANICA GRADEVNE ČESTICE
-  NOVA GRADNJA
-  NOVA GRADNJA-POTPORNI ZID
-  GRANICA GROBNOG POLJA
-  OZNAKA PARCELE
-  OZNAKA GROBNOG POLJA
-  SAMOSTOJEĆA GRADEVINA
-  KATNOST GRADEVINE
-  PRIKLJUČENJE NA JAVNU PROMETNU POVRŠINU
-  PRIKLJUČENJE NA KOMUNALNU INFRASTRUKTURU

PROSTORNO PLANSKI POKAZATELJI

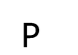- A. VELIČINA GRADIVOG DIJELA PROSTORNE JEDINICE
- B. MAX. BROJ ETAŽA
- C. MAX. VISINA GRADEVINE U METRIMA
- D. MAX. BRUTTO RAZVIJENA POVRŠINA GRADEVINE

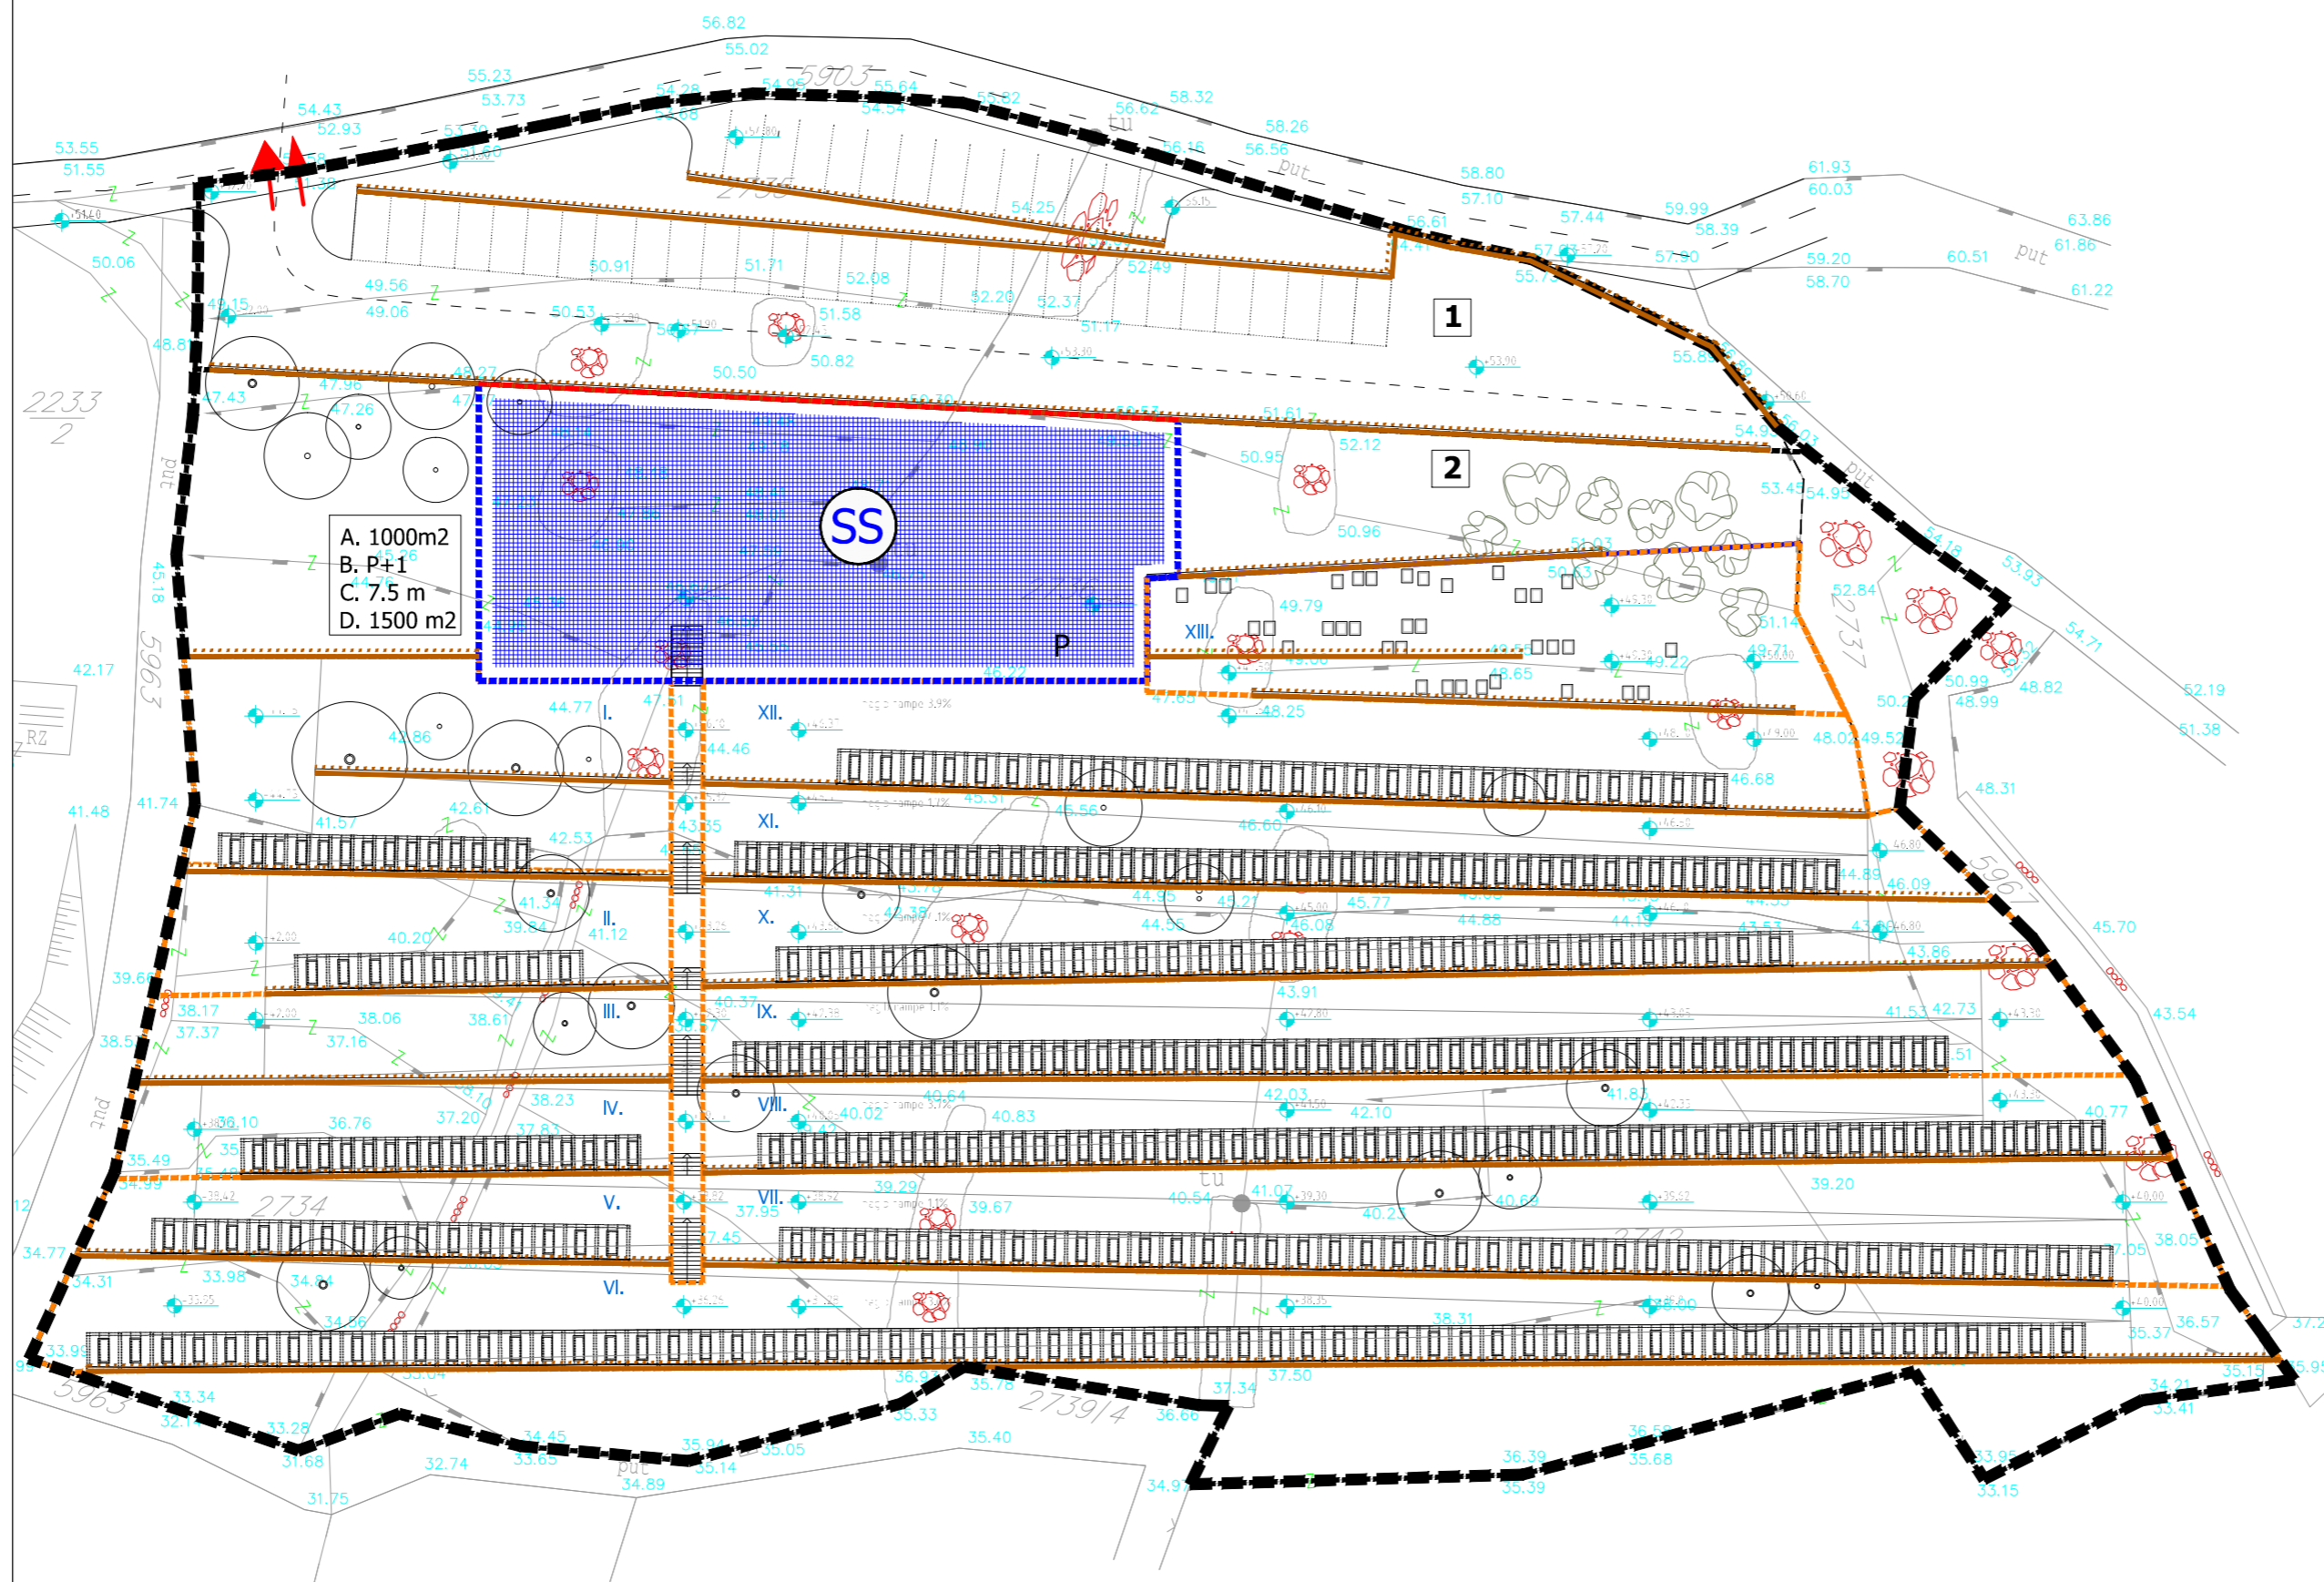

URBANISTIČKI PLAN UREĐENJA GROBLJA SV. LUCIJE U BOLU

NAČIN I UVJETI GRADNJE 3.1. Način gradnje

ŽUPANIJA SPLITSKO-DALMATINSKA		OPĆINA BOL
Naziv prostornog plana: UPU GROBLJA SV. LUCIJE U BOLU		
Naziv kartografskog prikaza: NAČIN I UVJETI GRADNJE Način gradnje		
Broj kartografskog prikaza: 3.1.	Mjerilo kartografskog prikaza: M 1:500	
Program mjera za unapređenje stanja u prostoru:	Odluka predstavničkog tijela o donošenju plana (službeno glasilo): 21.01.2013., Službeni glasnik općine Bol 2/2013	
Javna rasprava (datum objave): 10.12.2011.	Javni uvid održan: od: 20.12.2011. do: 20.01.2012.	
Ponovljena javna rasprava (datum objave): 13.06.2012.	Javni uvid održan (ponovljena javna rasprava) od: 21.06.2012. do: 21.07.2012.	
Pečat tijela odgovornog za provođenje javne rasprave:	Odgovorna osoba za provođenje javne rasprave: TIHOMIR MARINKOVIĆ	
Suglasnost na plan prema članku 97. Zakona o prostornom uređenju i gradnji (N.N. 76/07, 38/09, 55/11, 90/11 i 50/12):		
Klasa: 350-02/13-13/3 Ur.broj: 531-05-1-1-13-02 datum: 17. siječnja 2013.		
Pravna osoba/tijelo koje je izradilo plan: Studio A d.o.o.		
Pečat pravne osobe koja je izradila plan:	Odgovorna osoba: NENAD KONDŽA, dipl.ing.arh.	
Kordinator plana: NENAD KONDŽA, dipl.ing.arh.		
Stručni tim u izradi plana:		
1. NIKOLA POPIĆ, dipl.ing.arh.	5. ANA KRSTULOVIĆ, mag.ing.arh.	
2. ĐURDA LIŠIĆ, dipl.ing.arh.	6. GORAN ČURO, dipl.ing.grad.	
3. NENAD KONDŽA, dipl.ing.arh.	7.	
4. KORNELIJA KONDŽA, dipl.ing.arh.	8.	
Pečat predstavničkog tijela:	Predsjednik predstavničkog tijela: JAKŠA MARINKOVIĆ ŠIMIĆ	
Istovjetnost ovog prostornog plana s izvornikom ovjerava:	Pečat nadležnog tijela: TIHOMIR MARINKOVIĆ	