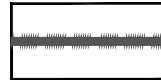


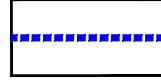
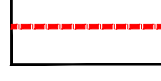
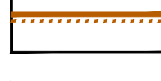



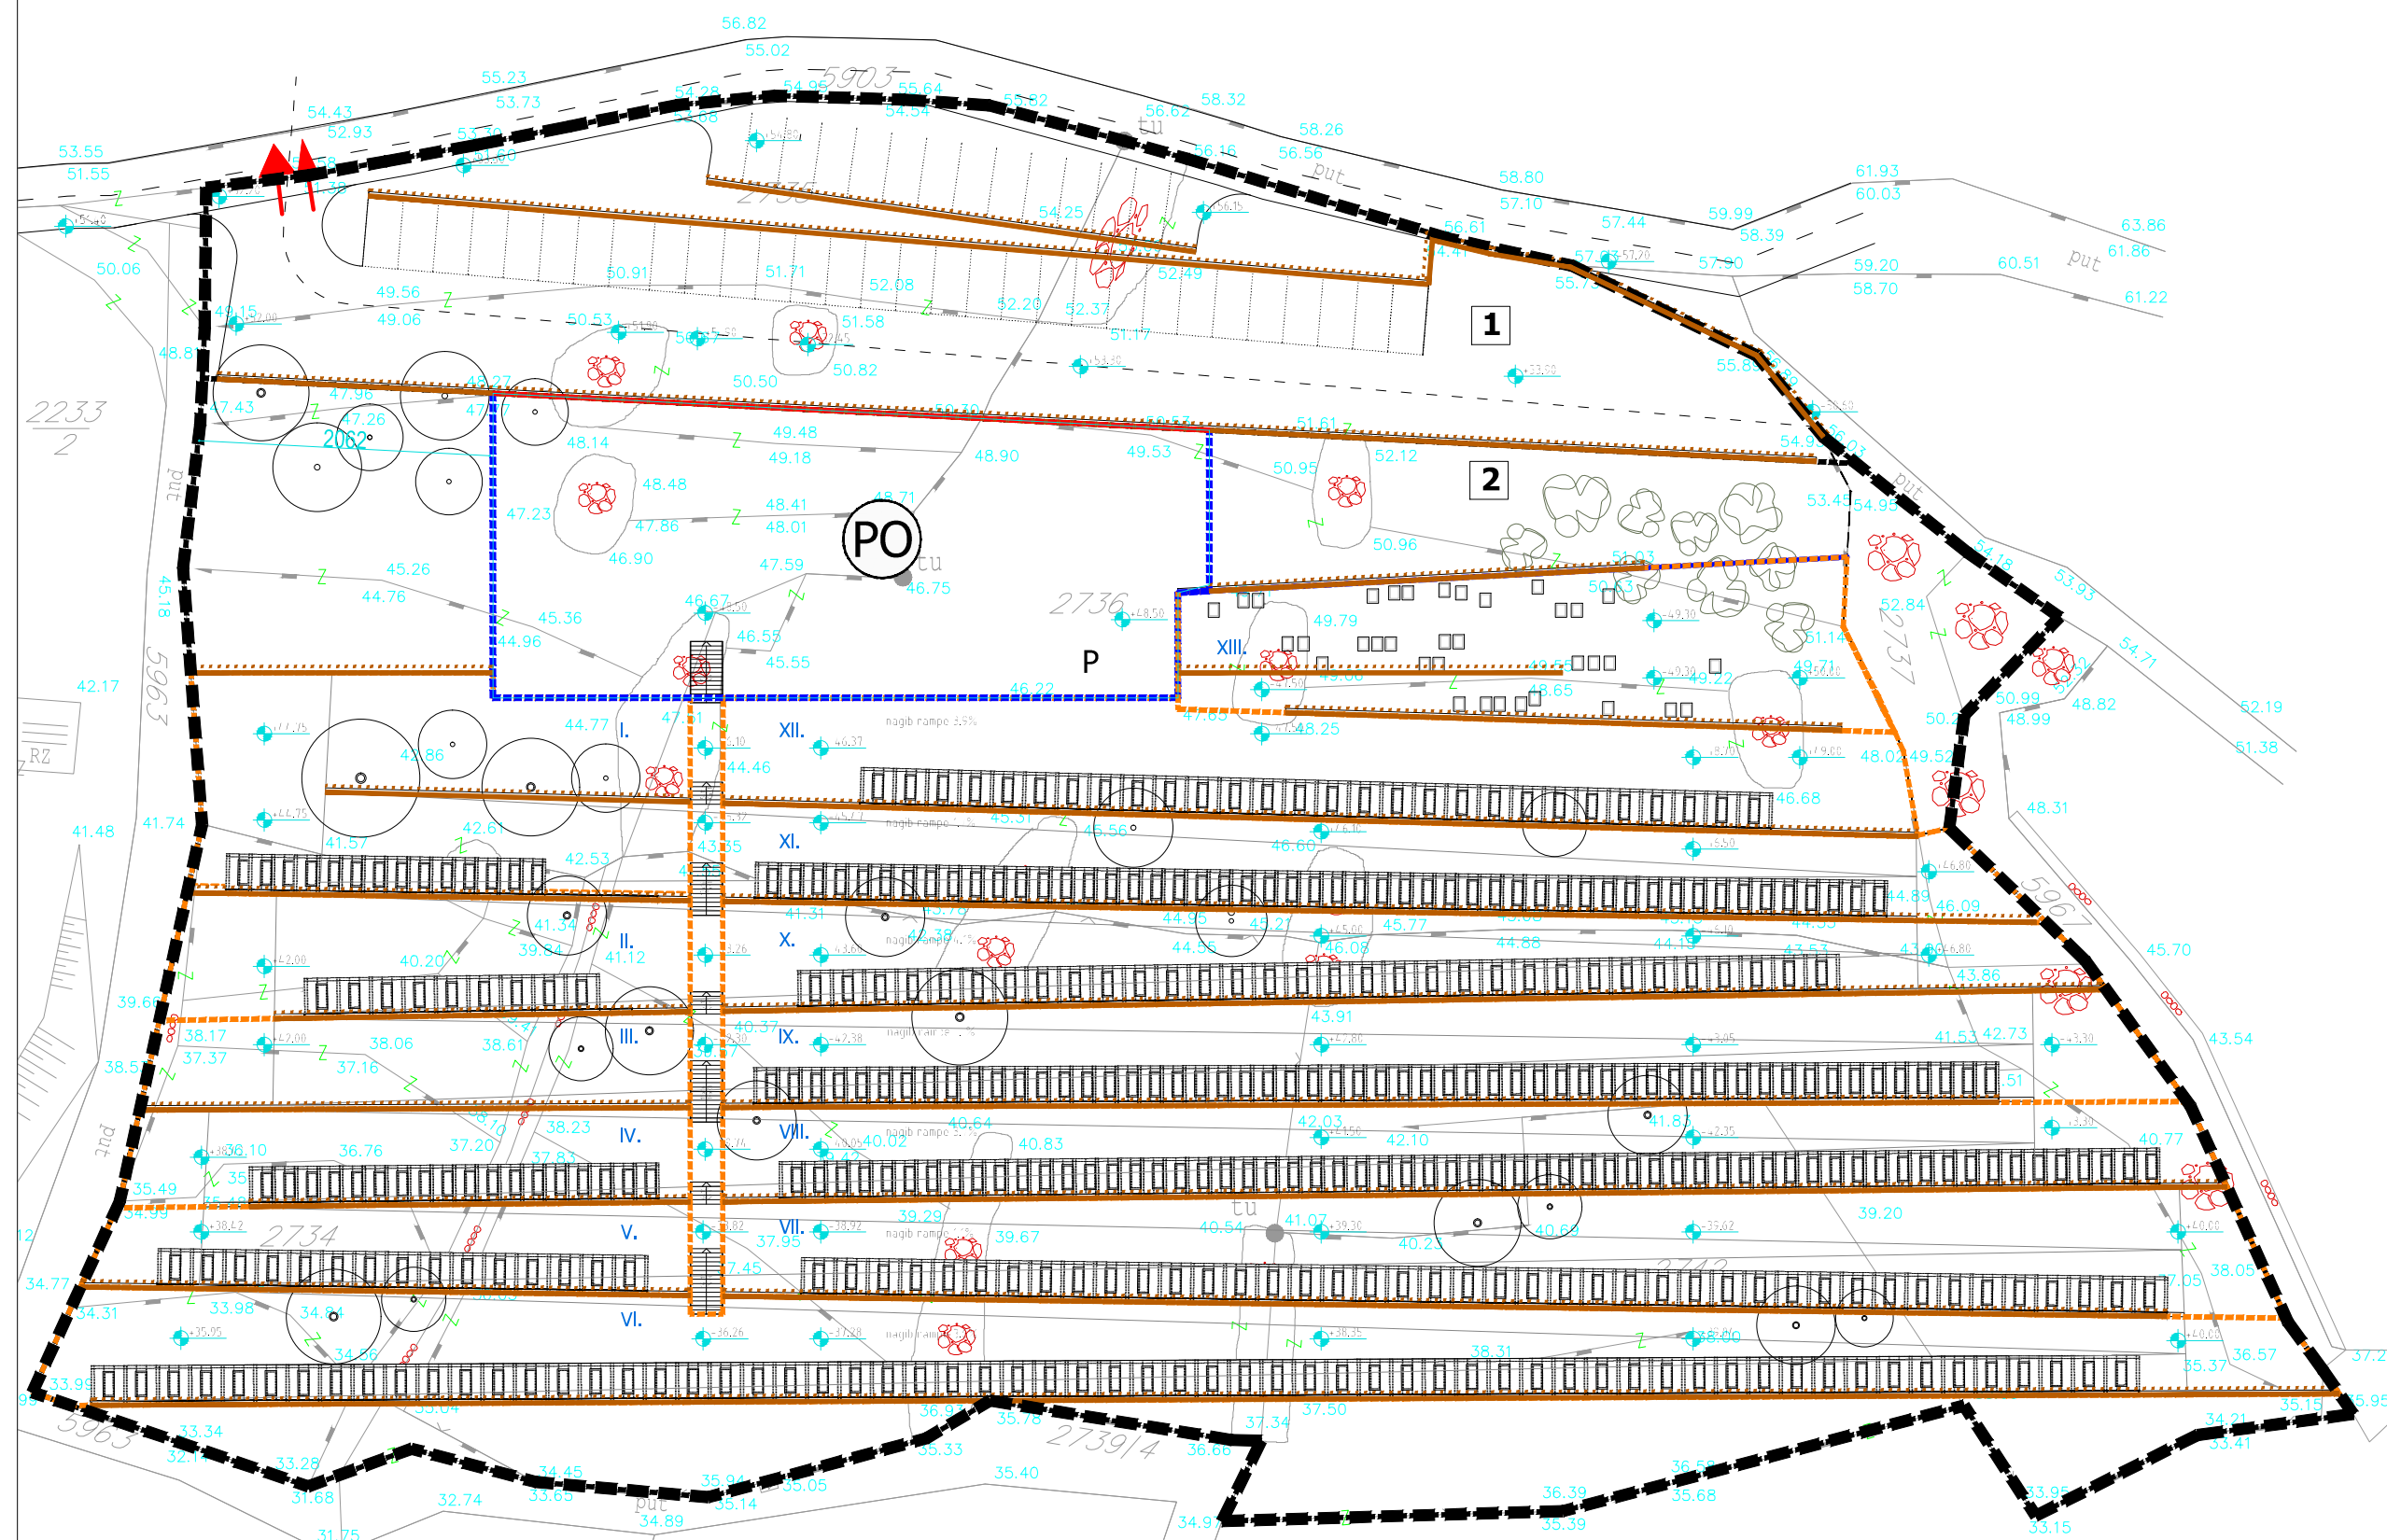


# URBANISTIČKI PLAN UREĐENJA GROBLJA SV. LUCIJE U BOLU

## NAČIN I UVJETI GRADNJE 3.2. Oblici korištenja i uvjeti gradnje

kazalo:

-  GRANICA OBUHVATA
-  POSTOJEĆA GRANICA
-  PLANIRANA GRANICA GRAĐEVNE ČESTICE
-  GRANICA GRADIVOG DIJELA ČESTICE
-  GRAĐEVINSKA LINIJA
-  POTPORNJI ZID
-  GRANICA GROBNOG POLJA
- 1** OZNAKA PARCELE
- IV.** OZNAKA GROBNOG POLJA
- P** KATNOST GRAĐEVINE
- (PO)** PROSTOR ZA OPROŠTAJ
-  PRIKLJUČENJE NA JAVNU PROMETNU POVRŠINU
-  PRIKLJUČENJE NA KOMUNALNU INFRASTRUKTURU



<b>ŽUPANIJA SPLITSKO-DALMATINSKA</b>		<b>OPĆINA BOL</b>
Naziv prostornog plana: UPU GROBLJA SV. LUCIJE U BOLU		
Naziv kartografskog prikaza: NAČIN I UVJETI GRADNJE Oblici korištenja i uvjeti gradnje		
Broj kartografskog prikaza: 3.2.	Mjerilo kartografskog prikaza: M 1:500	
Program mjera za unapređenje stanja u prostoru:	Odluka predstavničkog tijela o donošenju plana (službeno glasilo): 21.01.2013., Službeni glasnik općine Bol 2/2013	
Javna rasprava (datum objave): 10.12.2011.	Javni uvid održan: od: 20.12.2011. do: 20.01.2012.	
Ponovljena javna rasprava (datum objave): 13.06.2012.	Javni uvid održan (ponovljena javna rasprava) od: 21.06.2012. do: 21.07.2012.	
Pečat tijela odgovornog za provođenje javne rasprave:	Odgovorna osoba za provođenje javne rasprave: TIHOMIR MARINKOVIĆ	
Suglasnost na plan prema članku 97. Zakona o prostornom uređenju i gradnji (N.N. 76/07, 38/09, 55/11, 90/11 i 50/12):		
Klasa: 350-02/13-13/3 Ur.broj: 531-05-1-1-13-02 datum: 17.siječnja 2013.		
Pravna osoba/tijelo koje je izradilo plan: Studio A d.o.o.		
Pečat pravne osobe koja je izradila plan:	Odgovorna osoba: NENAD KONDŽA, dipl.ing.arh.	
Kordinator plana: NENAD KONDŽA, dipl.ing.arh.		
Stručni tim u izradi plana:		
1. NIKOLA POPIĆ, dipl.ing.arh.		5. ANA KRSTULOVIĆ, mag.ing.arh.
2. ĐURDA LIŠIĆ, dipl.ing.arh.		6. GORAN ČURO, dipl.ing.grad.
3. NENAD KONDŽA, dipl.ing.arh.		7. _____
4. KORNELIJA KONDŽA, dipl.ing.arh.		8. _____
Pečat predstavničkog tijela:	Predsjednik predstavničkog tijela: JAKŠA MARINKOVIĆ ŠIMIĆ	
Istovjetnost ovog prostornog plana s izvornikom ovjerava:	Pečat nadležnog tijela: TIHOMIR MARINKOVIĆ	