

IZMJENE I DOPUNE URBANISTIČKOG PLANA UREĐENJA NASELJA BOL ZA DIO PODBARJA

6. Način, oblici i uvjeti gradnje

TUMAČ:

- | | | | |
|--------|--|---|--|
| ■■■■■■ | OBUHVAT PROSTORNOG PLANA | — | GRANIČA GRADIVOG DIJELA ČESTICE |
| ----- | GRANICE DIJELOVA UPU-a NASELJA BOL U MJ 1:1000 | ⊗ | UKLANJANJE POSTOJEĆE GRAĐEVINE |
| ■■■■■■ | OBUHVAT OBEZNE IZRADE DPU-a | ○ | ZELENILO U POTEZU |
| ■■■■■■ | OBUHVAT PREDMETNIH IZMJENA I DOPUNA | ↓ | PRIKLJUČENJE NA JAVNU PROMETNU I KOMUNALNU MREŽU |
| ■■■■■■ | GRANICE DIJELOVA UPU-a NASELJA BOL U MJ 1:1000 ODREĐENI PPU-a OPĆINE BOL | | |

OBLICI KORIŠTENJA



- | | | | |
|---|----------------|------|-------------------------|
| ■ | NOVA GRADNJA | — | PROMETNICA |
| ■ | REKONSTRUKCIJA | P-17 | PARKING |
| | | ■ | ZAŠITNE ZELENE POVRŠINE |
| | | ■ | NAPLAVNA POVRŠINA |

NAČIN GRADNJE

- ⊗ SAMOSTOJEĆE GRAĐEVINE
- Pčest. POVRŠINA GRAĐEVNIH ČESTICA
kig. Kig, Kis
kis. NAJVEĆA KATNOST GRAĐEVINE
Po+P+3. NAJVEĆA VISINA GRAĐEVINE
hmax.

UVJETI GRADNJE

- GRANICE GRAĐEVNIH ČESTICA
- 1** OZNAKE GRAĐEVNIH ČESTICA
- 4** MINIMALNA UDALJENOST GRADIVOG DIJELA OD PROMETNE POVRŠINE

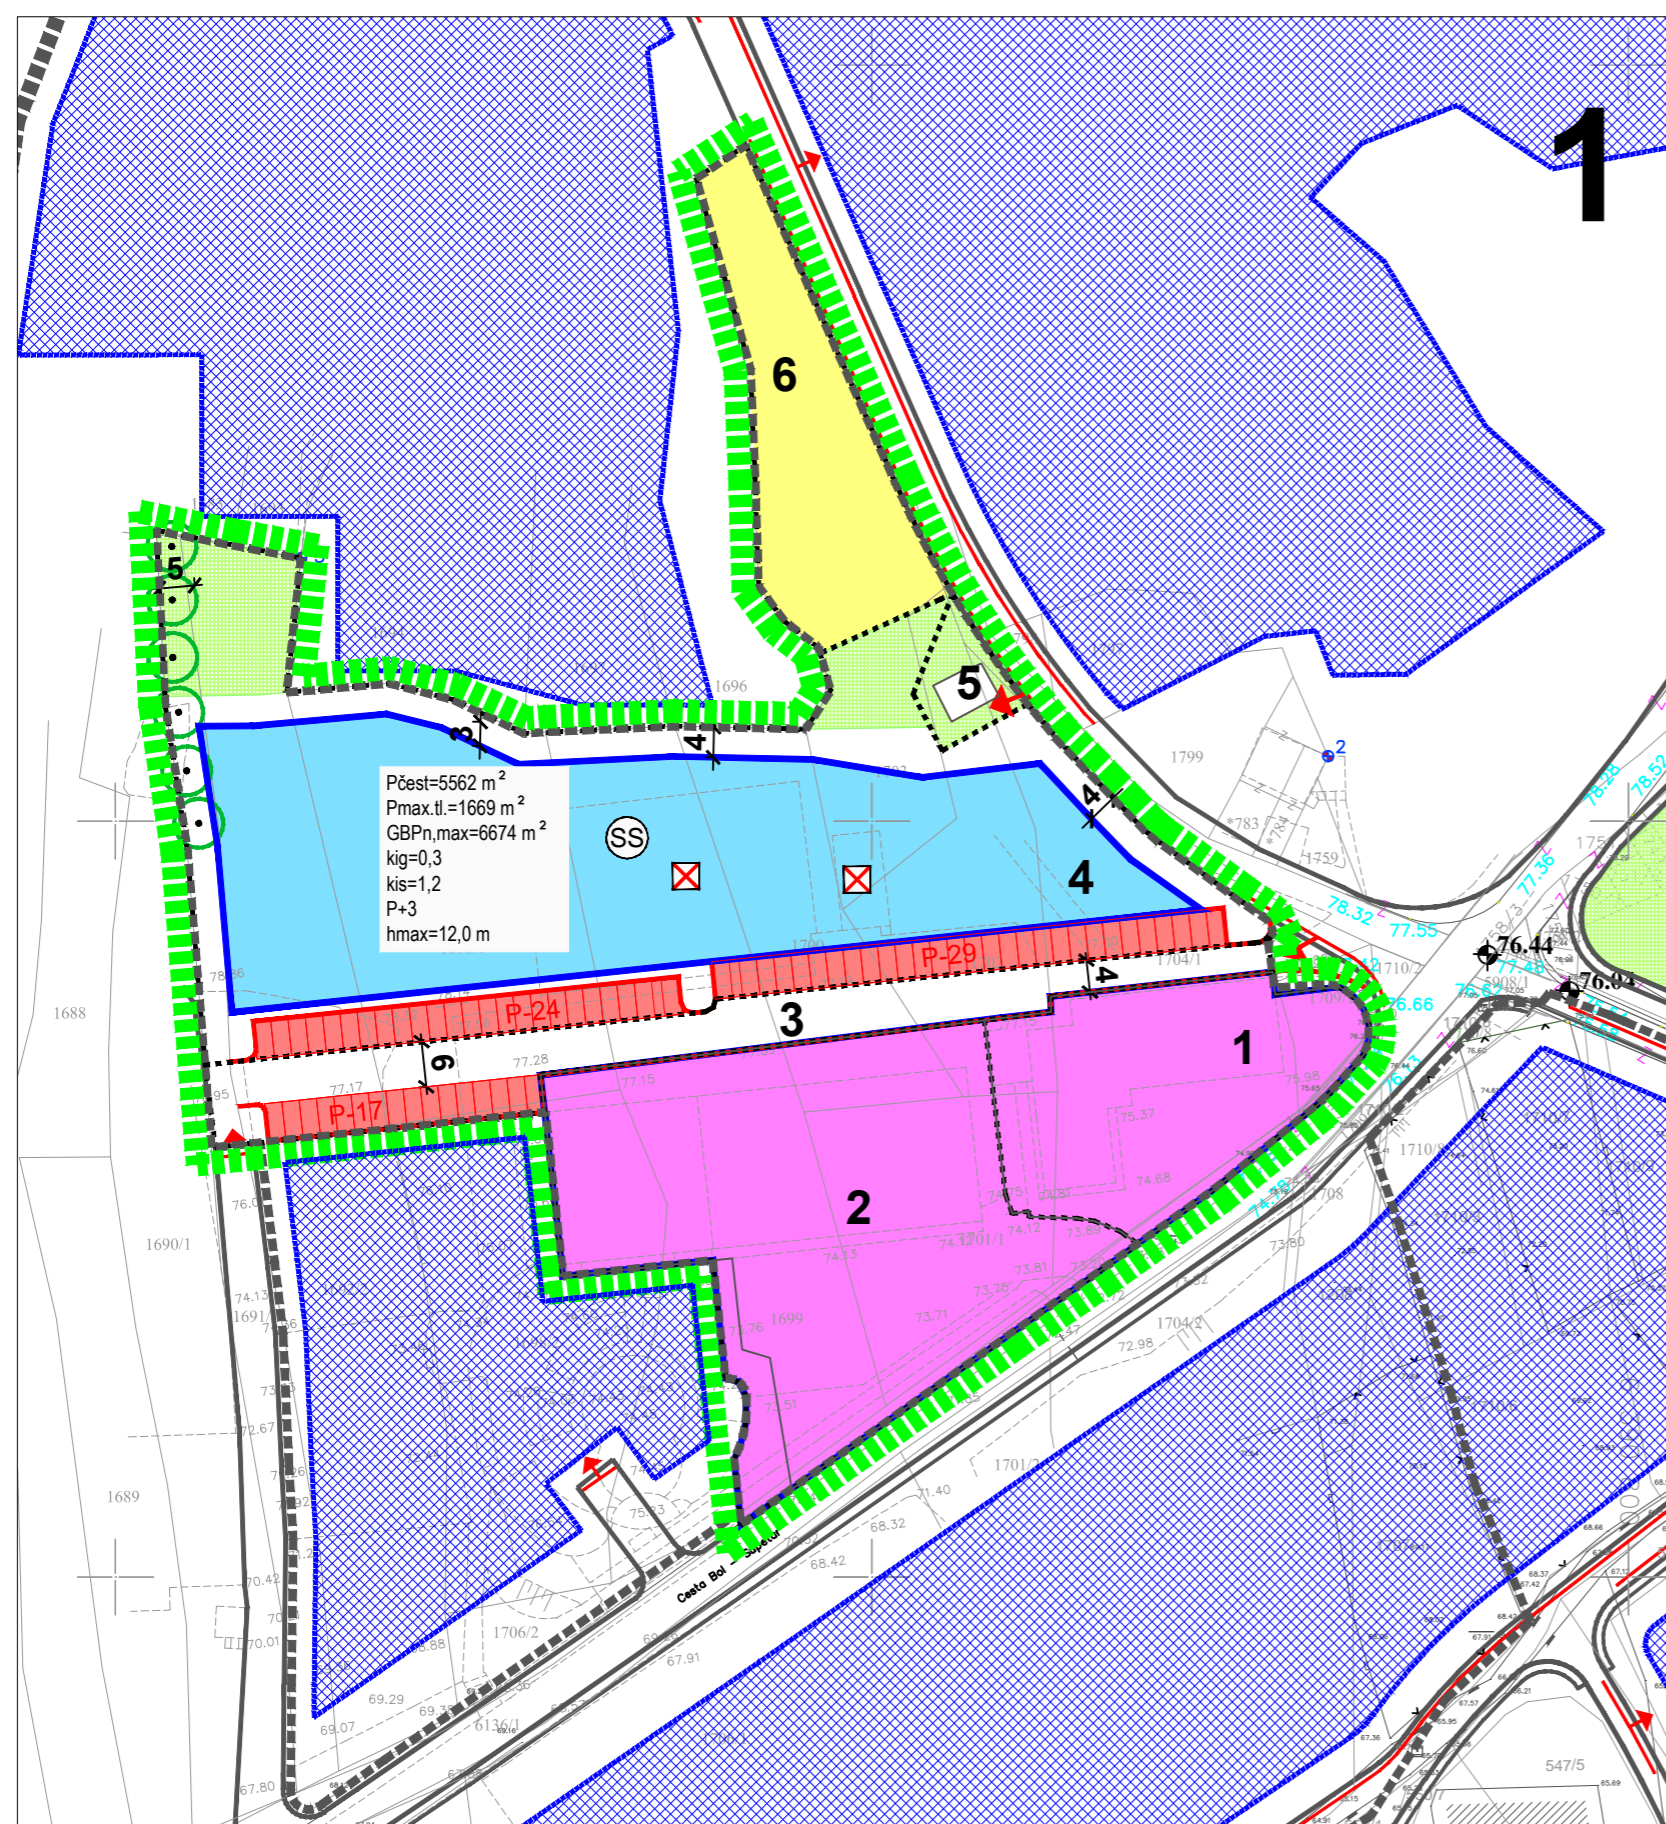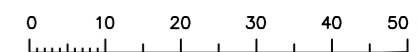

Broj elaborata: 739-1/18.

Županija:	SPLITSKO DALMATINSKA
Općina:	BOL
Naziv prostornog plana:	IZMJENE I DOPUNE URBANISTIČKOG PLANA UREĐENJA NASELJA BOL ZA DIO PODBARJA
Naziv kartografskog prikaza:	NAČIN, OBLICI I UVJETI GRADNJE
Broj kartografskog prikaza:	6.
Mjerilo kartografskog prikaza:	1:1000
Odluka o izradi plana (službeno glasilo):	Odluka predstavničkog tijela o donošenju plana (službeno glasilo):
"Službeni glasnik Općine Bol", br. 1/18.	"Službeni glasnik Općine Bol", br. 1/18.
Javna rasprava (datum objave):	Javni uvid održan:
14.09.2018. "Slobodna Dalmacija", mrežne stranice Općine Bol i Ministarstva graditeljstva i prostornoga uređenja	od: 27. rujna 2018. od: 12. listopada 2018.
Pečat tijela odgovornog za provođenje javne rasprave:	Odgovorna osoba za provođenje javne rasprave:
	STIPE KARMELIĆ, Pročelnik JUO Općine Bol
Suglasnost na plan prema čl. 108. Zakona o prostornom uređenju ("NN" br. 153/13 i 65/17):	
broj suglasnosti klasa: 350-02/18-13/83	urbroj: 531-05-1-1-2-18-2 datum: Zagreb, 13. prosinca 2018.
Pravna osoba/tijelo koje je izradilo plan: URBOS d.o.o. SPLIT Biro za prostorno planiranje, urbanizam i zaštitu okoliša	
Pečat pravne osobe/tijela koje je izradilo plan:	Odgovorna osoba:
	MAJA MADIRACA, dipl. oec.
Odgovorni voditelj:	GORDANA RADMAN, dipl. ing. arh.
Stručni tim u izradi plana:	
1. GORDANA RADMAN, dipl. ing. arh.	5. TONI LUŠIĆ, mag. ing. arch.
2. MAJA MADIRACA, dipl. oec.	6. IVANA BUBIĆ, univ. spec. oec.
3. dr.sc. ZORAN RADMAN, znanstv. suradnik	7. LARISA BAČIĆ, dipl. ing. građ.
4. ANA PASTUOVIĆ, mag. ing. aedif.	8. MISLAV MADIRACA, manager EU fondova
Pečat predstavničkog tijela:	Predsjednik predstavničkog tijela:
	MATKO BAKOVIĆ
Istovjetnost ovog prostornog plana s izvornikom ovjerava:	Pečat nadležnog tijela: