URBANISTIČKI PLAN UREĐENJA GROBLJA SV. LUCIJE U BOLU

2.1.KOMUNALNA INFRASTRUKTURNA MREŽA
Prometna i ulična mreža

kazalo:

- GRANICA OBUHVATA
- PRISTUPNA ULICA S PARKIRALIŠTEM
- OSTALI ELEMENTI CESTE
- RUBNJAK
- VISOKO ZELENILO
- NISKO ZELENILO
- ZELENE POVRŠINE
- KOLNE POVRŠINE
- PJEŠAČKE POVRŠINE
- PJEŠAČKE POVRŠINE IZVAN GROBNIH POLJA
- PARKIRALIŠTE GROBLJA

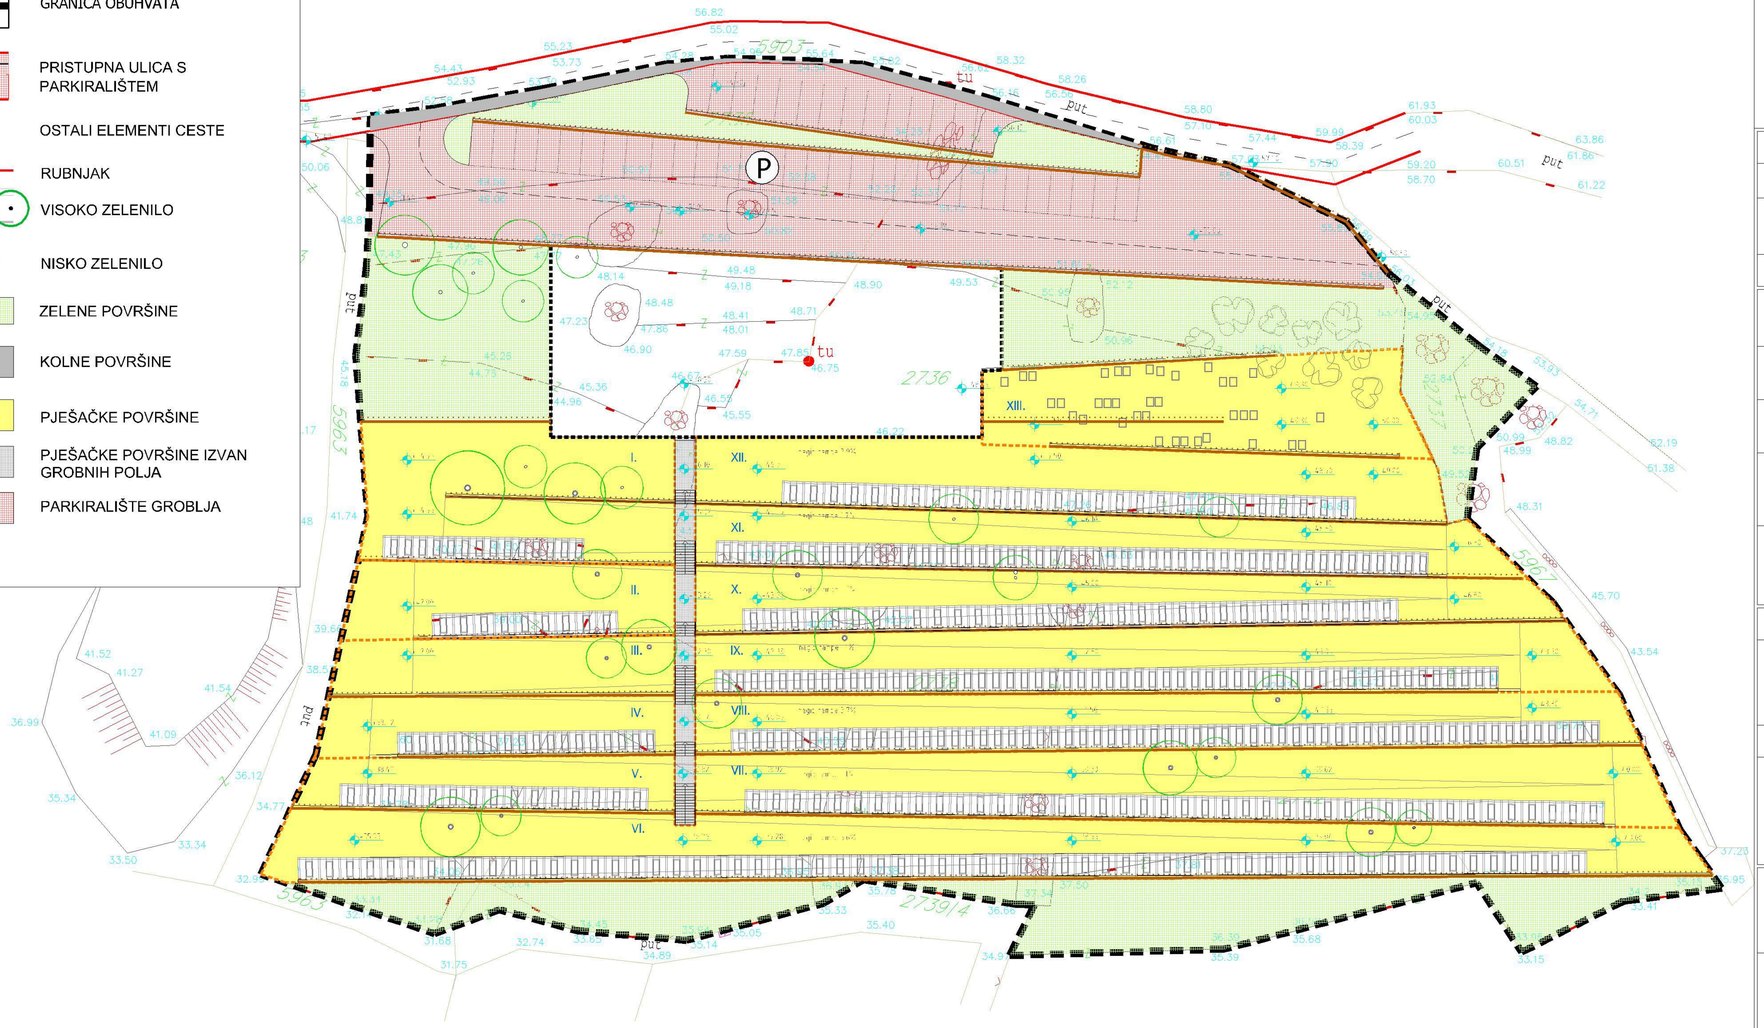

ŽUPANIJA SPLITSKO-DALMATINSKA	OPĆINA BOL
Naziv prostornog plana: UPU GROBLJA SV. LUCIJE U BOLU	
Naziv kartografskog prikaza: KOMUNALNA INFRASTRUKTURNA MREŽA Prometna i ulična mreža	
Broj kartografskog prikaza: 2.1.	Mjerilo kartografskog prikaza: M 1:500
Program mjera za unapređenje stanja u prostoru:	Odluka predstavničkog tijela o donošenju plana (službeno glasilo): 21.01.2013., Službeni glasnik općine Bol 2/2013
Javna rasprava (datum objave): 10.12.2011.	Javni uvid održan: od: 20.12.2011. do: 20.01.2012.
Ponovljena javna rasprava (datum objave): 13.06.2012.	Javni uvid održan (ponovljena javna rasprava): od: 21.06.2012. do: 21.07.2012.
Pečat tijela odgovornog za provođenje javne rasprave:	Odgovorna osoba za provođenje javne rasprave: TIHOMIR MARINKOVIĆ
Suglasnost na plan prema članku 97. Zakona o prostornom uređenju i gradnji (N.N. 76/07, 38/09, 55/11, 90/11 i 50/12): Klasa: 350-02/13-13/3 Ur.broj: 531-05-1-1-13-02 datum: 17.siječnja 2013.	
Pravna osoba/tijelo koje je izradilo plan: Studio A d.o.o.	
Pečat pravne osobe koja je izradila plan:	Odgovorna osoba: NENAD KONDŽA, dipl.ing.arh.
Koordinator plana: NENAD KONDŽA, dipl.ing.arh.	
Stručni tim u izradi plana: 1. NIKOLA POPIĆ, dipl.ing.arh. 2. DURĐA LIŠIĆ, dipl.ing.arh. 3. NENAD KONDŽA, dipl.ing.arh. 4. KORNELIJA KONDŽA, dipl.ing.arh.	5. ANA KRSTULOVIĆ, mag.ing.arh. 6. GORAN ČURO, dipl.ing.građ. 7. 8.
Pečat predstavničkog tijela:	Predsjednik predstavničkog tijela: JAKŠA MARINKOVIĆ ŠIMIĆ
Istovjetnost ovog prostornog plana s izvornikom ovjerava: TIHOMIR MARINKOVIĆ	Pečat nadležnog tijela: