URBANISTIČKI PLAN UREĐENJA GROBLJA SV. LUCIJE U BOLU

2.2. KOMUNALNA INFRASTRUKTURNA MREŽA
Elektroenergetika

kazalo:

GRANICA OBUHVATA

PRIKLJUČENJE NA KOMUNALNU INFRASTRUKTURU

ELEKTROENERGETIKA

ELEKTROENERGETSKA KABELSKA TRASA

KPMO — KABELSKI PRIKLJUČNI MJERNI ORMARIĆ ZA NAPAJANJE I MJERENJE EL. ENERGIJE OBJEKTA

KRO1-KRO3 — KABELSKI ORMARIĆI ZA ODRŽAVANJE I IZGRADNJU GROBLJA SA PRIKLJUČNICAMA ZA PRIKLJUČAK STROJEVA

RP — RAZDJELNIK OBJEKTA

DISTRIBUTIVNA TELEKOMUNIKACIJSKA KANALIZACIJA

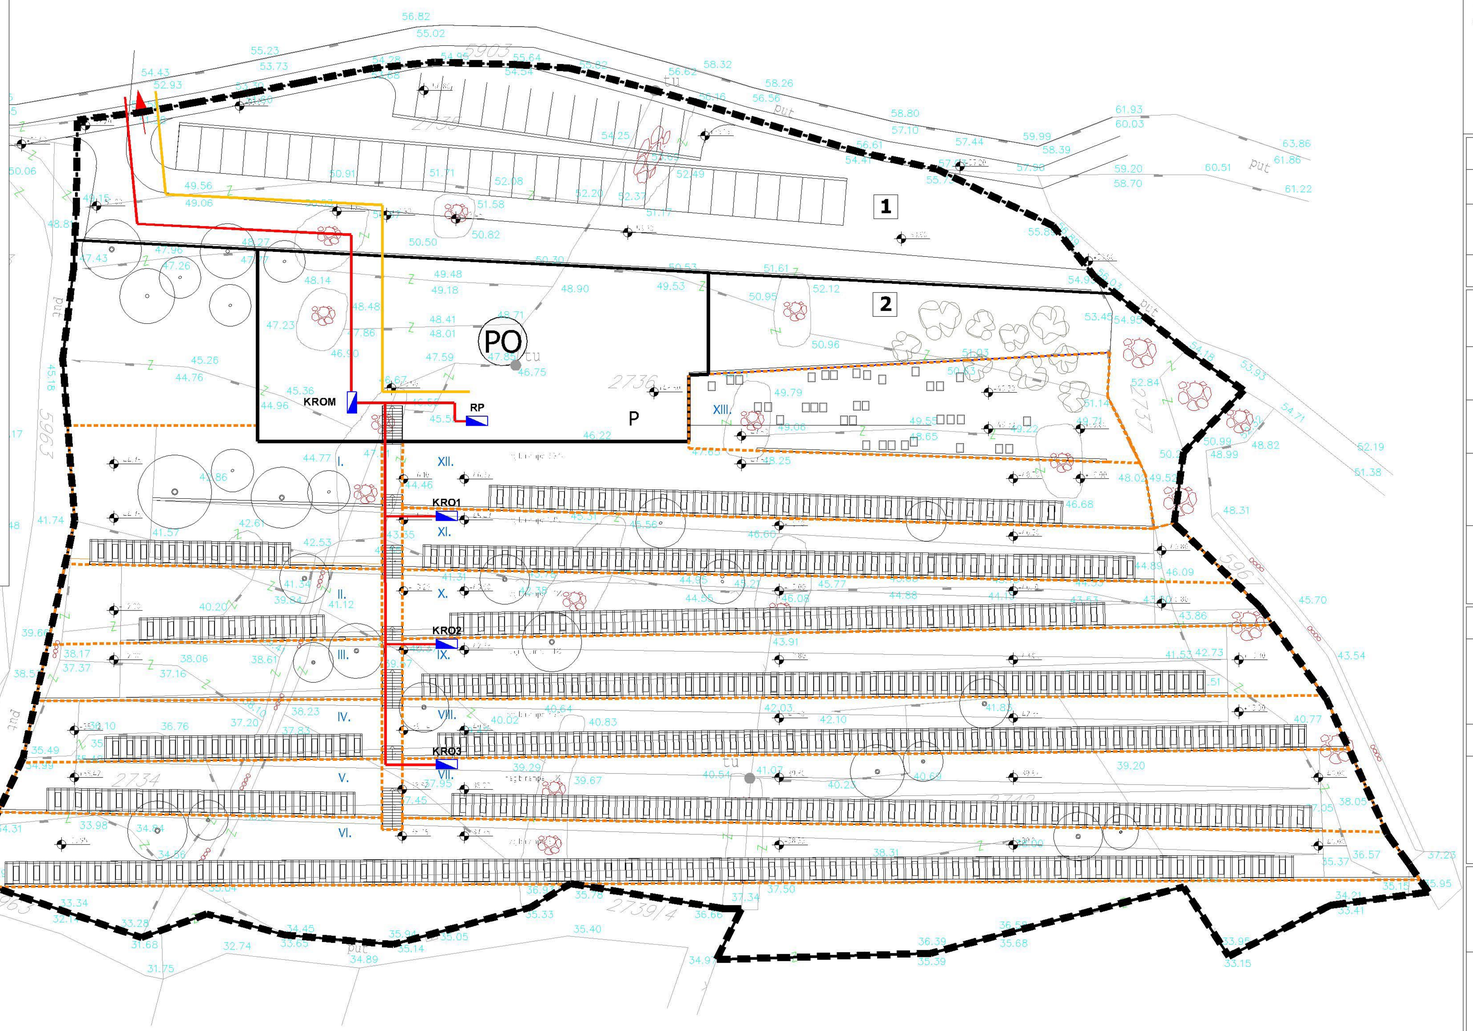

ŽUPANIJA SPLITSKO-DALMATINSKA	**OPĆINA BOL**
Naziv prostornog plana: UPU GROBLJA SV. LUCIJE U BOLU	
Naziv kartografskog prikaza: KOMUNALNA INFRASTRUKTURNA MREŽA Elektroenergetika	
Broj kartografskog prikaza: 2.2.	Mjerilo kartografskog prikaza: M 1:500
Program mjera za unapređenje stanja u prostoru:	Odluka predstavničkog tijela o donošenju plana (službeno glasilo): 21.01.2013., Službeni glasnik općine Bol 2/2013
Javna rasprava (datum objave): 10.12.2011.	Javni uvid održan: od: 20.12.2011. do: 20.01.2012.
Ponovljena javna rasprava (datum objave): 13.06.2012.	Javni uvid održan (ponovljena javna rasprava): od: 21.06.2012. do: 21.07.2012.
Pečat tijela odgovornog za provođenje javne rasprave:	Odgovorna osoba za provođenje javne rasprave: TIHOMIR MARINKOVIĆ
Suglasnost na plan prema članku 97. Zakona o prostornom uređenju i gradnji (N.N. 76/07, 38/09, 55/11, 90/11 i 50/12): Klasa: 350-02/13-13/3 Ur.broj: 531-05-1-1-13-02 datum: 17.siječnja 2013.	
Pravna osoba/tijelo koje je izradilo plan: Studio A d.o.o.	
Pečat pravne osobe koja je izradila plan:	Odgovorna osoba: NENAD KONDŽA, dipl.ing.arh.
Koordinator plana : NENAD KONDŽA, dipl.ing.arh.	
Stručni tim u izradi plana: 1. NIKOLA POPIĆ, dipl.ing.arh. 2. ĐURĐA LIŠIĆ, dipl.ing.arh. 3. NENAD KONDŽA, dipl.ing.arh. 4. KORNELIJA KONDŽA, dipl.ing.arh. 5. ANA KRSTULOVIĆ, mag.ing.arh. 6. GORAN ĆURO, dipl.ing.građ. 7. 8.	
Pečat predstavničkog tijela:	Predsjednik predstavničkog tijela: JAKŠA MARINKOVIĆ ŠIMIĆ
Istovjetnost ovog prostornog plana s izvornikom ovjerava: TIHOMIR MARINKOVIĆ	Pečat nadležnog tijela: